CÓDIGO DE CONVOCATORIA: DFX20C18-1

DISTRIBUCIÓN DE AULAS

Se informa a los/las aspirantes de la distribución de aulas para la realización del Ejercicio Único de las pruebas selectivas para acceso al CUERPO DE TÉCNICOS AUXILIARES, OPCIÓN MANTENIMIENTO, por el sistema de Consolidación de Empleo Temporal, de la Administración Pública Regional, que tendrá lugar el día 3 de julio de 2021, a las 17:00 horas, en el Campus de Espinardo.

Los/Las aspirantes deberán acudir provistos del DNI, pasaporte o permiso de conducción. Las personas no nacionales podrán acreditar su identidad mediante la presentación de pasaporte o tarjeta de residente. No será admitido como válido ningún otro documento para dicha identificación personal.

Los/Las aspirantes deberán acudir provistos/as de lápiz del número 2, sacapuntas y goma de borrar.

TURNO: Consolidación de Empleo Temporal, de la Administración Pública Regional	**Nº DE PERSONAS:** 51
AULA: FACULTAD DE ECONOMÍA Y EMPRESA. 4ª PLANTA. AULA E4/13. ACCESO PUERTA PRINCIPAL SUR.	
DESDE: ***3795** - ABELLAN ABELLAN, PASCUAL	
HASTA: ***2438** - DOLERA HURTADO, PEDRO	

TURNO: Consolidación de Empleo Temporal, de la Administración Pública Regional	**Nº DE PERSONAS:** 51
AULA: FACULTAD DE ECONOMÍA Y EMPRESA. 4ª PLANTA. AULA E4/14. ACCESO PUERTA PRINCIPAL SUR.	
DESDE: ***6425** - DURAN MORALES, DIEGO	
HASTA: ***1663** - HERNANDEZ JUAN, JOSE ANTONIO	

TURNO: Consolidación de Empleo Temporal, de la Administración Pública Regional	**Nº DE PERSONAS:** 51
AULA: FACULTAD DE ECONOMÍA Y EMPRESA. 4ª PLANTA. AULA E4/15. ACCESO PUERTA PRINCIPAL NORTE.	
DESDE: ***2787** - HERNANDEZ MOYA, PABLO	
HASTA: ***8433** - MENDEZ FUENTES, ANTONIO	

BENITEZ PEREZ, JUAN CARLOS 28/06/2021 09:49:09
Esta es una copia auténtica imprimible de un documento electrónico administrativo archivado por la Comunidad Autónoma de Murcia, según artículo 27.3.c) de la Ley 39/2015. Los firmantes y las fechas de firma se muestran en los recuadros.
Su autenticidad puede ser contrastada accediendo a la siguiente dirección: https://sede.carm.es/verificardocumentos e introduciendo del código seguro de verificación (CSV) CARM-5cb5e865-d7e5-a37a-a218-005056 9b6280

TURNO: Consolidación de Empleo Temporal, de la Administración Pública Regional	**Nº DE PERSONAS:** 51
AULA: FACULTAD DE ECONOMÍA Y EMPRESA. 4ª PLANTA. AULA E4/16. ACCESO PUERTA PRINCIPAL NORTE.	
DESDE: ***2189** - MERCADER GARCIA, JUAN FERNANDO	
HASTA: ***3055** - RAJA DIAZ, FRANCISCO J.	

TURNO: Consolidación de Empleo Temporal, de la Administración Pública Regional	**Nº DE PERSONAS:** 31
AULA: FACULTAD DE ECONOMÍA Y EMPRESA. 4ª PLANTA. AULA A4/10. ACCESO PUERTA PRINCIPAL SUR.	
DESDE: ***6682** - RE SANCHEZ, ANTONIO JOSE	
HASTA: ***6592** - SANCHEZ VALERO, JOSE MANUEL	

TURNO: Consolidación de Empleo Temporal, de la Administración Pública Regional	**Nº DE PERSONAS:** 30
AULA: FACULTAD DE ECONOMÍA Y EMPRESA. 4ª PLANTA. AULA D4/01. ACCESO PUERTA PRINCIPAL NORTE	
DESDE: ***7130** - SANTA MARTINEZ, FRANCISCO JOSE	
HASTA: ***9535** - ZOMEÑO BERNABE, FIDEL	

Se anexa plano de situación de las puertas de acceso NORTE Y SUR, así como la localización de las aulas PLANTA 4ª.

BENITEZ PEREZ, JUAN CARLOS 28/06/2021 09:49:09
Esta es una copia auténtica imprimible de un documento electrónico administrativo archivado por la Comunidad Autónoma de Murcia, según artículo 27.3.c) de la Ley 39/2015. Los firmantes y las fechas de firma se muestran en los recuadros.
Su autenticidad puede ser contrastada accediendo a la siguiente dirección: https://sede.carm.es/verificardocumentos e introduciendo del código seguro de verificación (CSV) CARM-5cb5e865-d7e5-e37a-a218-005056 9b6280

BENITEZ PEREZ, JUAN CARLOS 28/06/2021 09:49:09
Esta es una copia auténtica imprimible de un documento electrónico administrativo archivado por la Comunidad Autónoma de Murcia, según artículo 27.3.c) de la Ley 39/2015. Los firmantes y las fechas de firma se muestran en los recuadros.
Su autenticidad puede ser contrastada accediendo a la siguiente dirección: https://sede.carm.es/verificardocumentos e introduciendo del código seguro de verificación (CSV) CARM-5cb5e865-d7e5-a37e-a218-0050569b6280

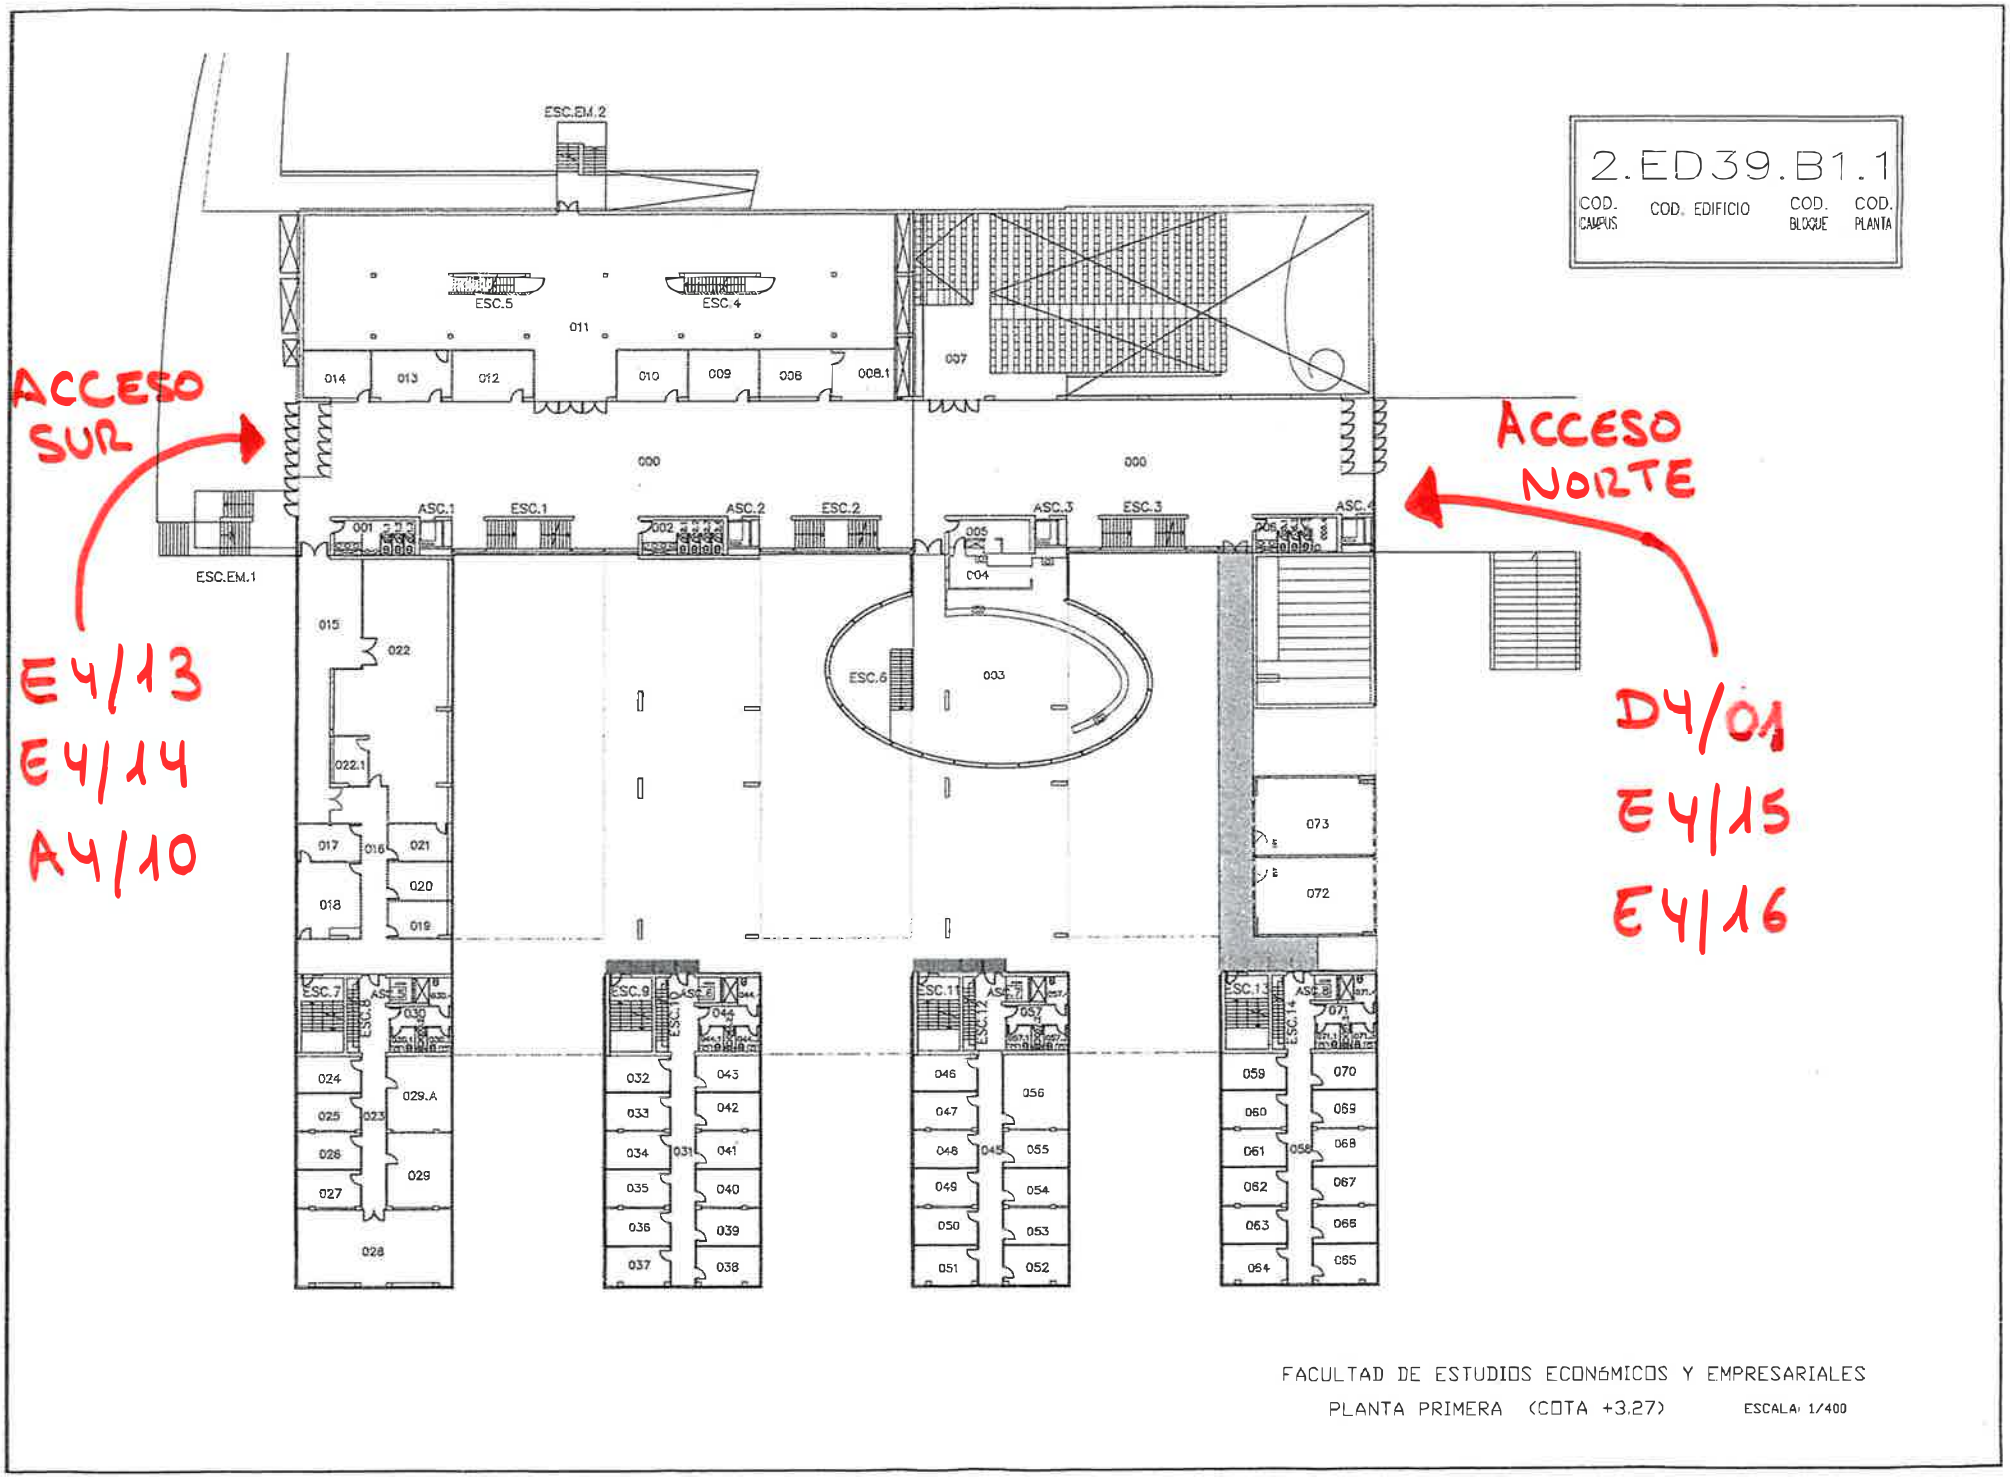

FACULTAD DE ESTUDIOS ECONÓMICOS Y EMPRESARIALES

PLANTA PRIMERA (COTA +3.27) ESCALA: 1/400

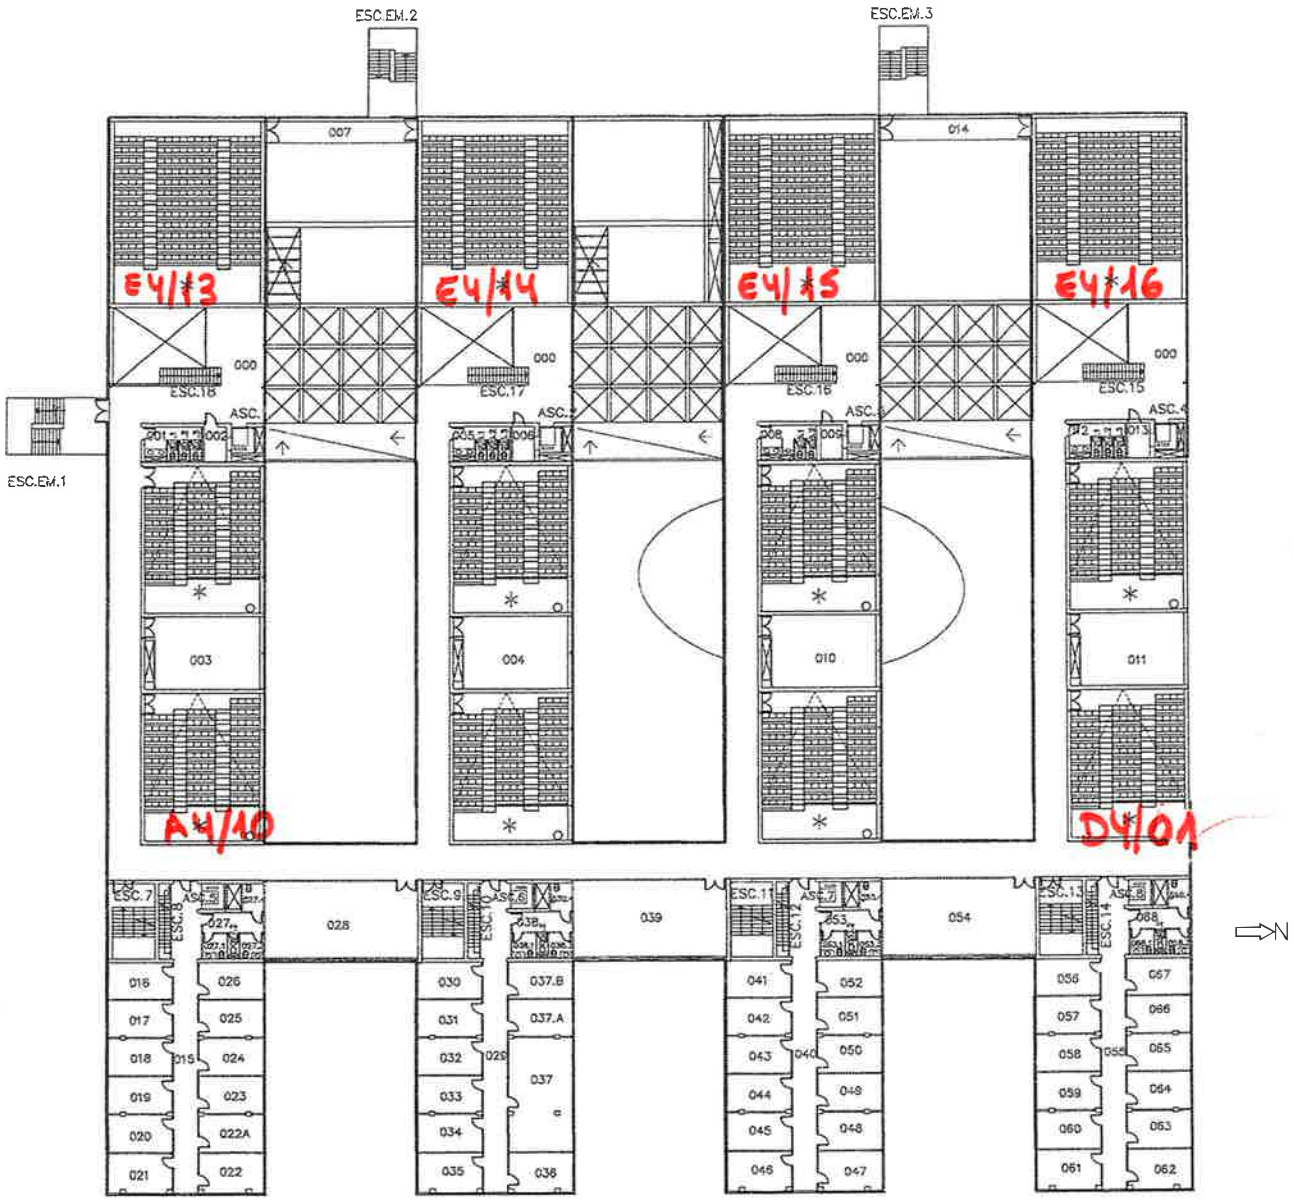

2.ED39.B1.5

COD. CAMPUS | COD. EDIFICIO | COD. BLOQUE | COD. PLANTA

* ESPACIO CODIFICADO EN LA PLANTA INFERIOR

N

PLANTA 4ª

FACULTAD DE ESTUDIOS ECONÓMICOS Y EMPRESARIALES

[redacted] [redacted]

BENITEZ PEREZ, JUAN CARLOS 28/06/2021 09:49:09

Esta es una copia auténtica imprimible de un documento electrónico administrativo archivado por la Comunidad Autónoma de Murcia, según artículo 27.3.c) de la Ley 39/2015. Los firmantes y las fechas de firma se muestran en los recuadros.
Su autenticidad puede ser contrastada accediendo a la siguiente dirección: https://sede.carm.es/verificardocumentos e introduciendo del código seguro de verificación (CSV) CARM-5db5e865-d7e5-a37e-a218-0050569b6280